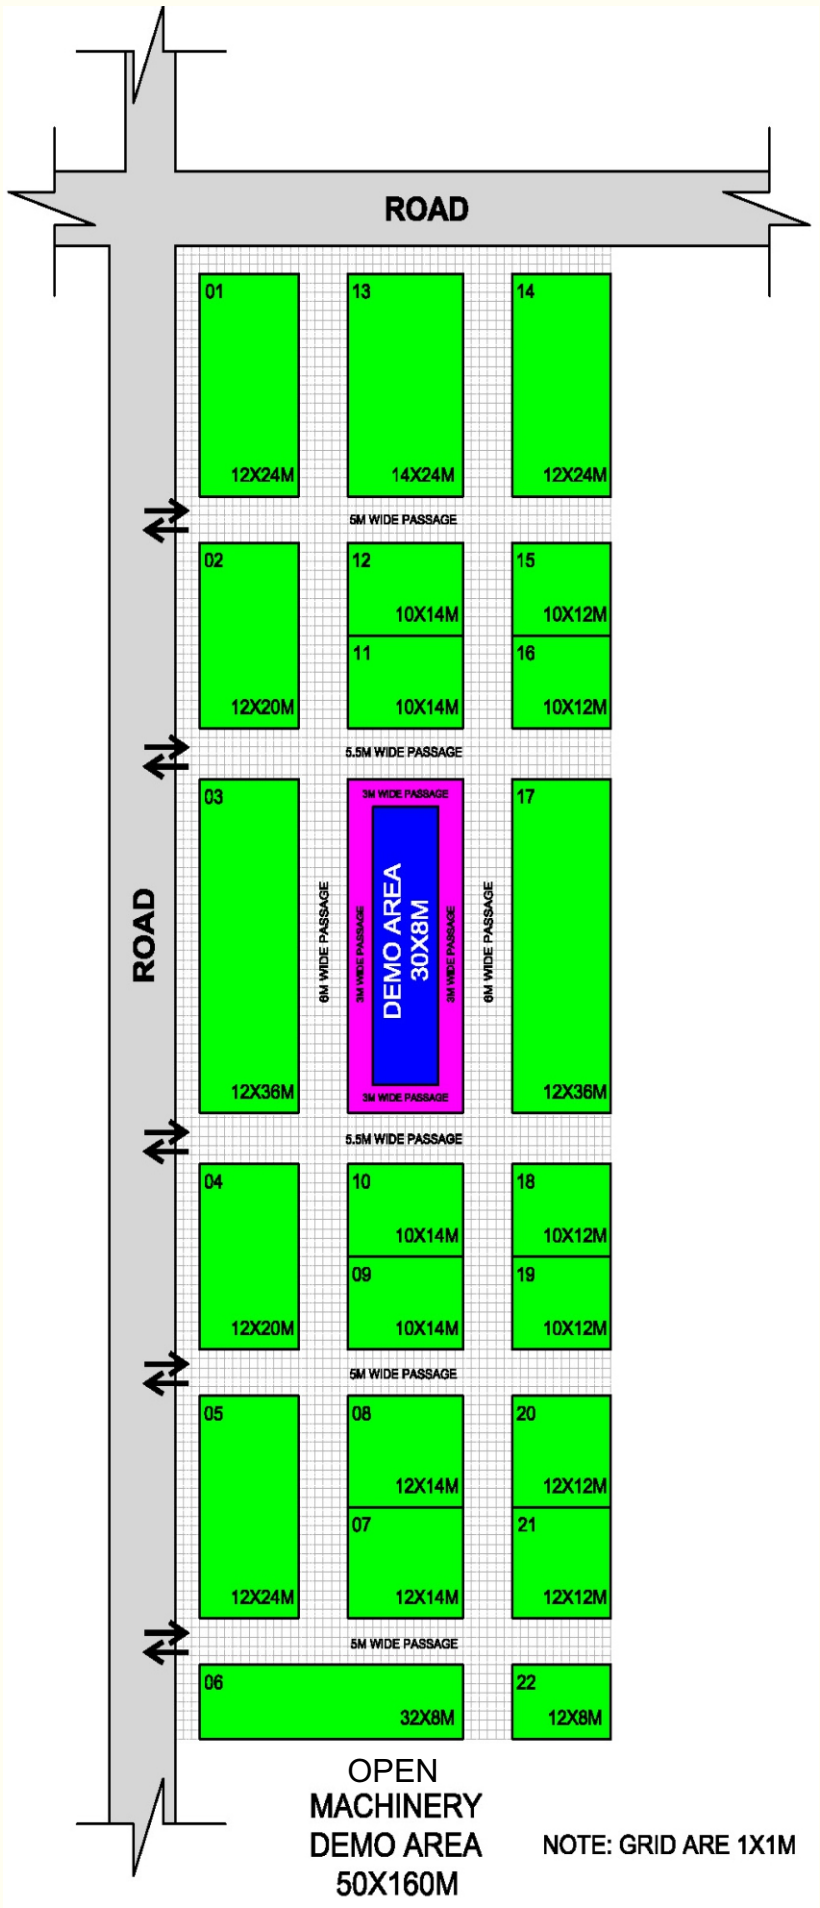
ROAD
01
12X24M
13
14X24M
14
12X24M
5M WIDE PASSAGE
02
12X20M
12
10X14M
11
10X14M
15
10X12M
16
10X12M
5.5M WIDE PASSAGE
ROAD
03
12X36M
6M WIDE PASSAGE
3M WIDE PASSAGE
3M WIDE PASSAGE
DEMO AREA
30X8M
3M WIDE PASSAGE
3M WIDE PASSAGE
6M WIDE PASSAGE
17
12X36M
5.5M WIDE PASSAGE
04
12X20M
10
10X14M
09
10X14M
18
10X12M
19
10X12M
5M WIDE PASSAGE
05
12X24M
08
12X14M
07
12X14M
20
12X12M
21
12X12M
5M WIDE PASSAGE
06
32X8M
22
12X8M
OPEN
MACHINERY
DEMO AREA
50X160M
NOTE: GRID ARE 1X1M